
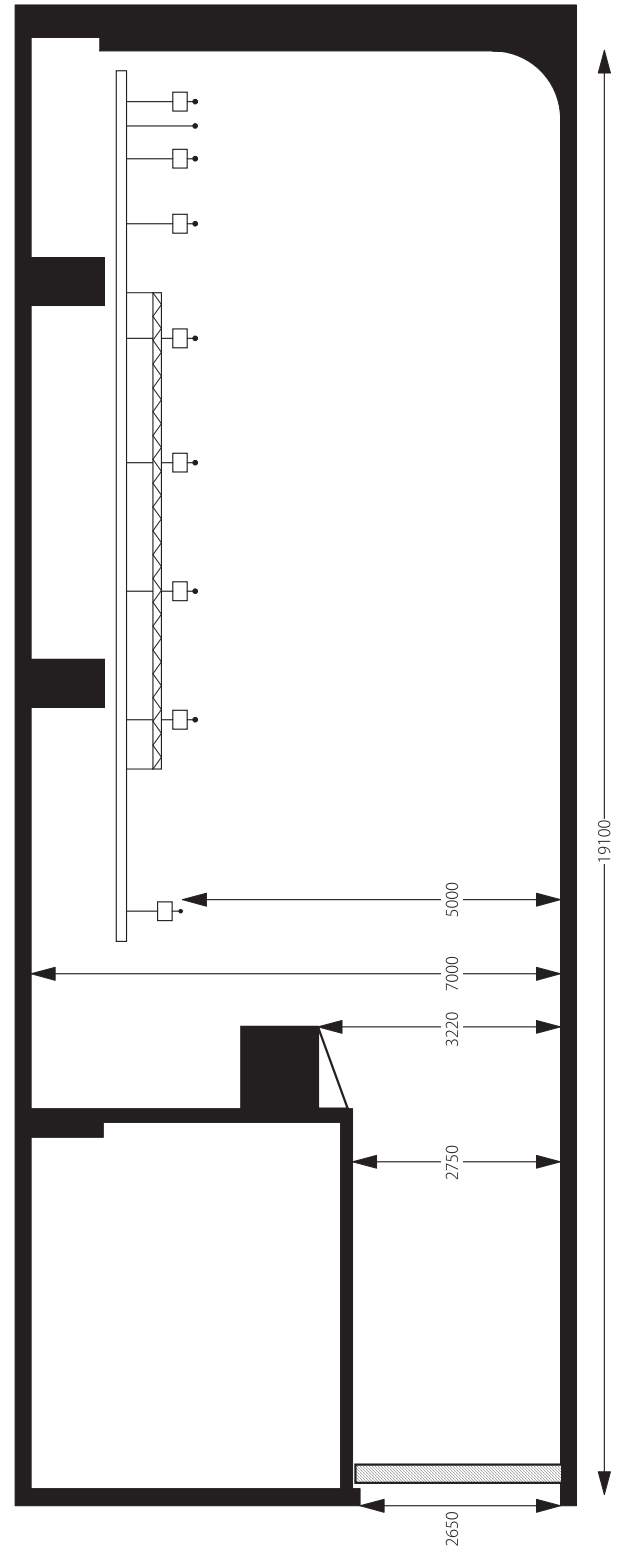



平面図

側面図

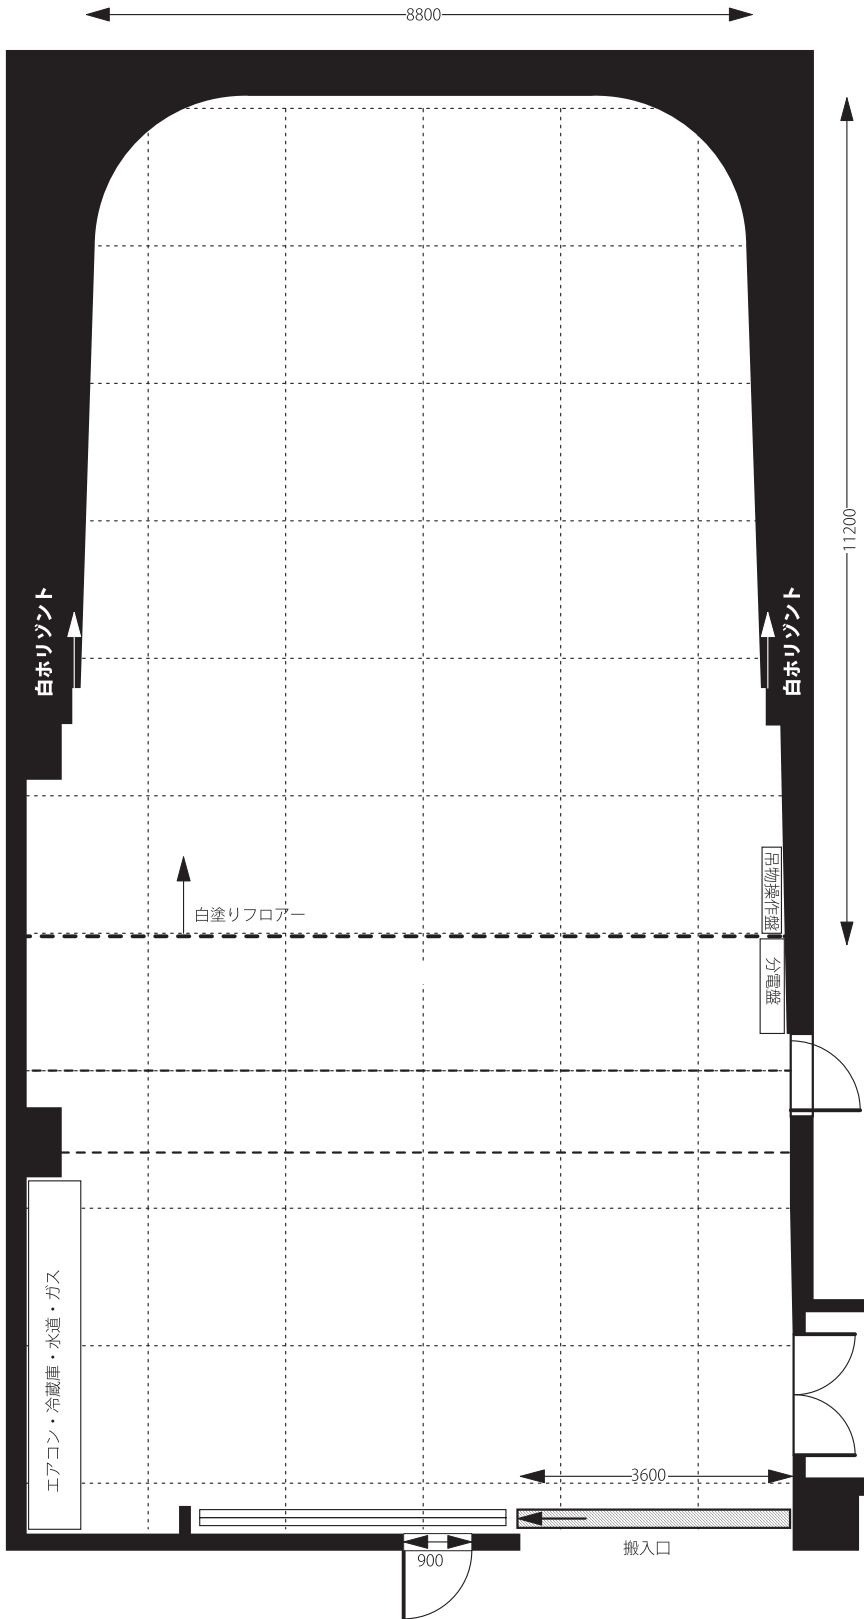

scale 1/100

1000m/m

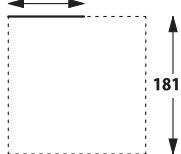

スタジオドールアップ

東京都中野区中野 2-19-2 リードシー中野ビル
TEL 03-5385-8881 FAX 03-5385-8887

title	
制作	
監督・演出	
撮影	
照明	
美術	