



平面図

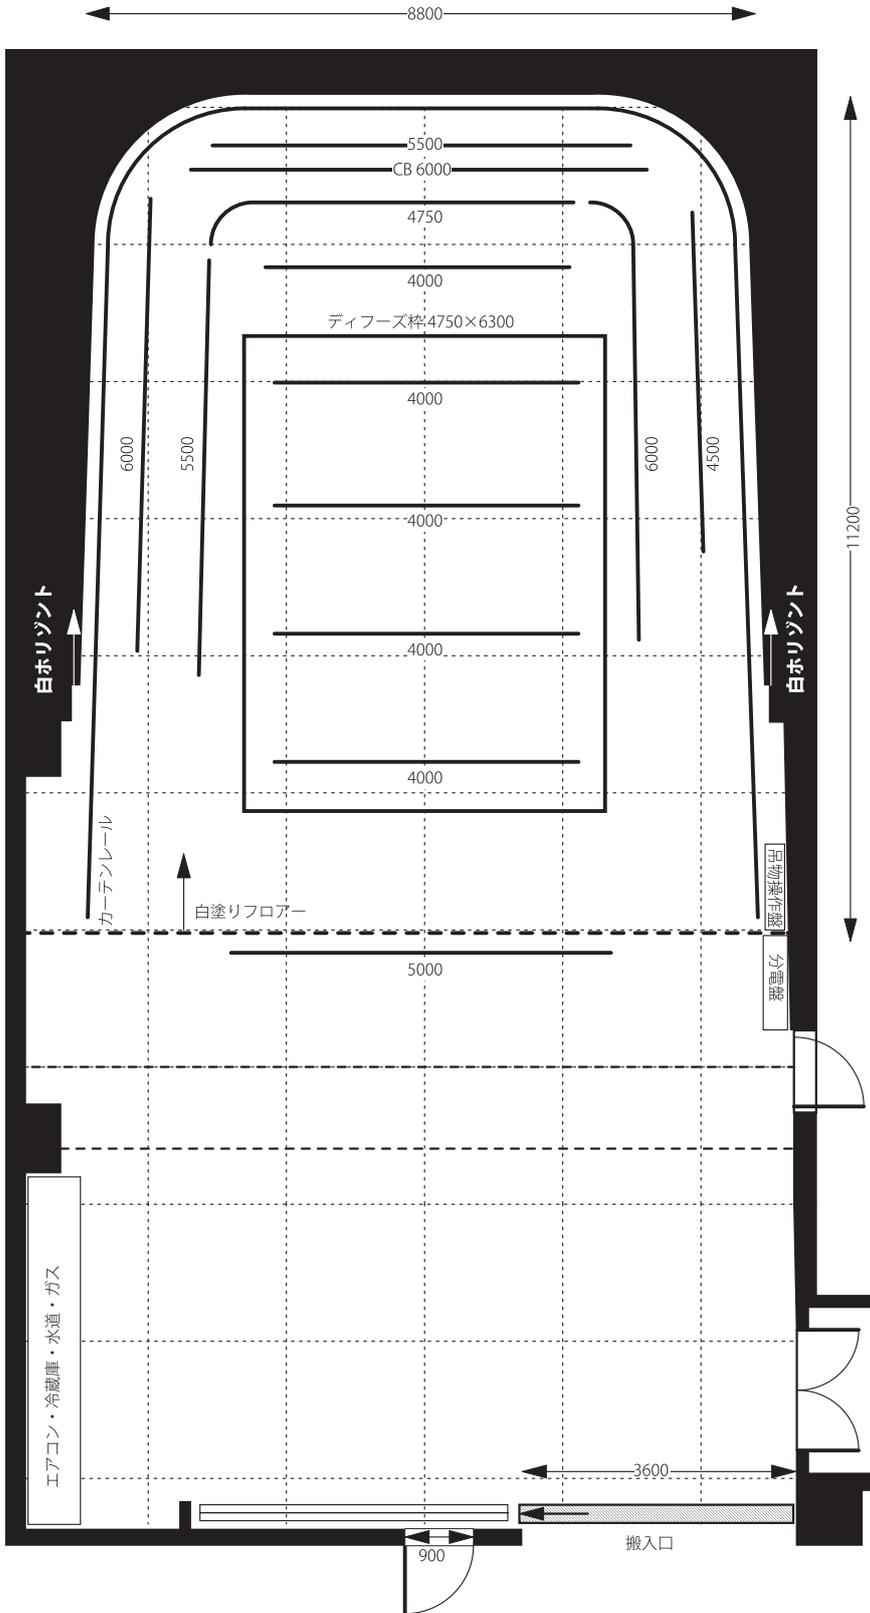

側面図

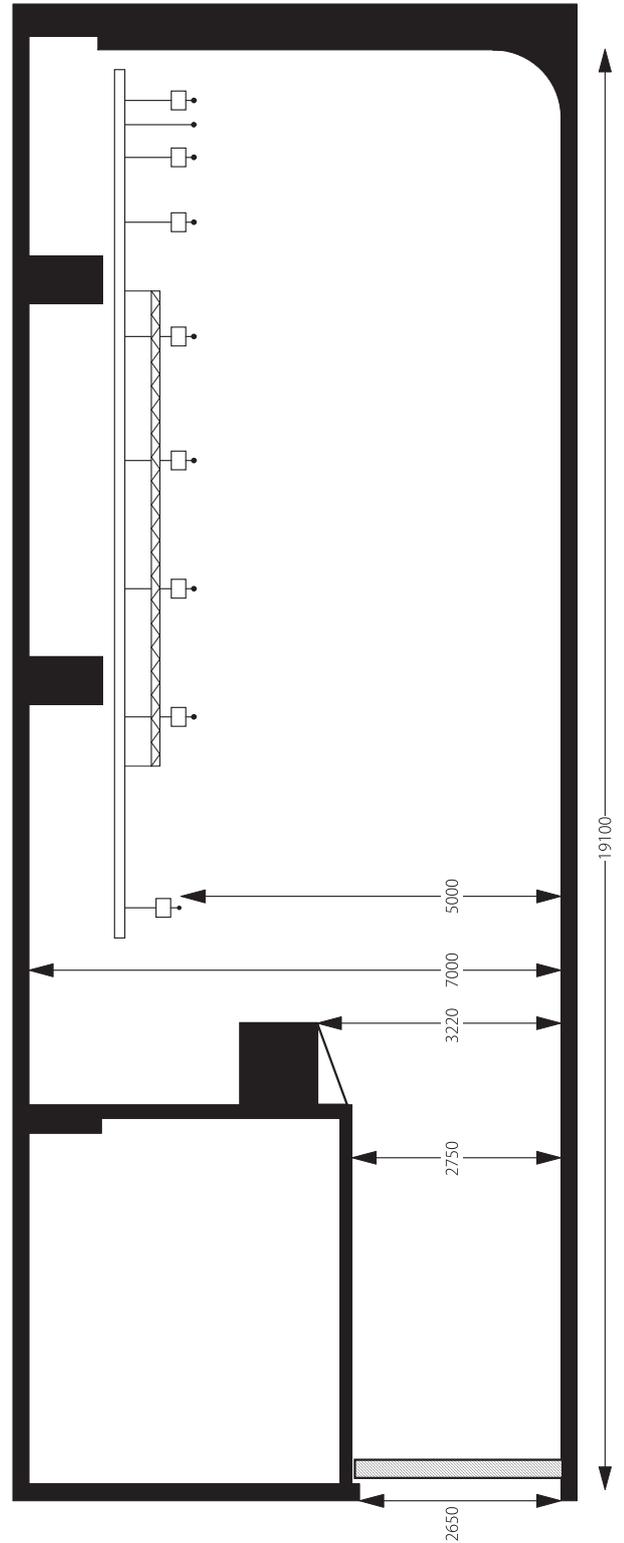

scale 1/100

1000m/m




スタジオドールアップ


東京都中野区中野 2-19-2 リードシー中野ビル
TEL 03-5385-8881 FAX 03-5385-8887

title	
制作	
監督・演出	
撮影	
照明	
美術	

平面図

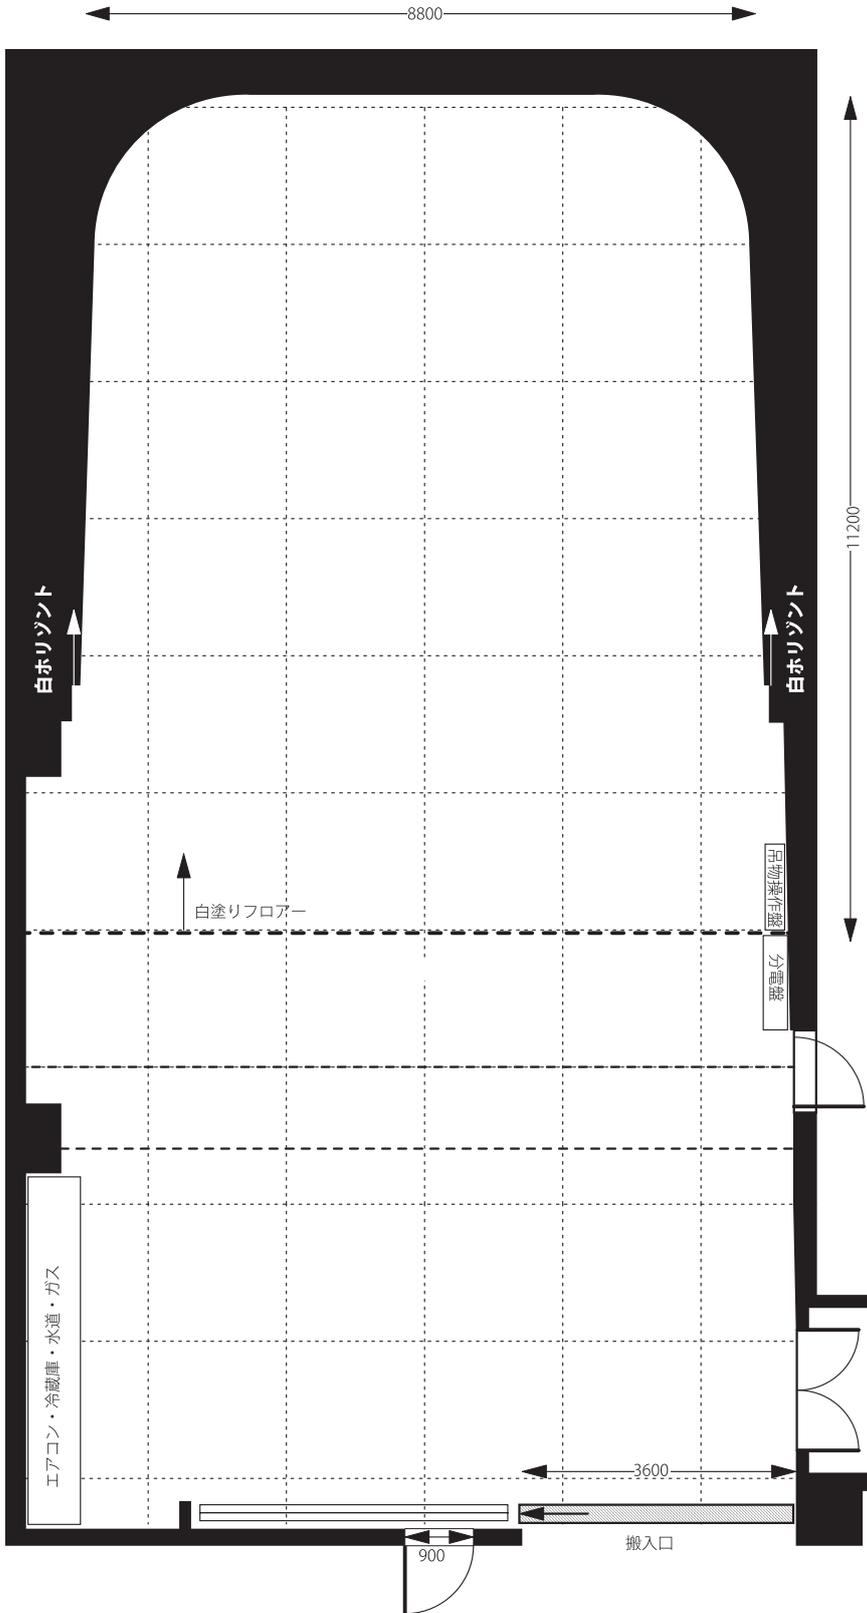


側面図

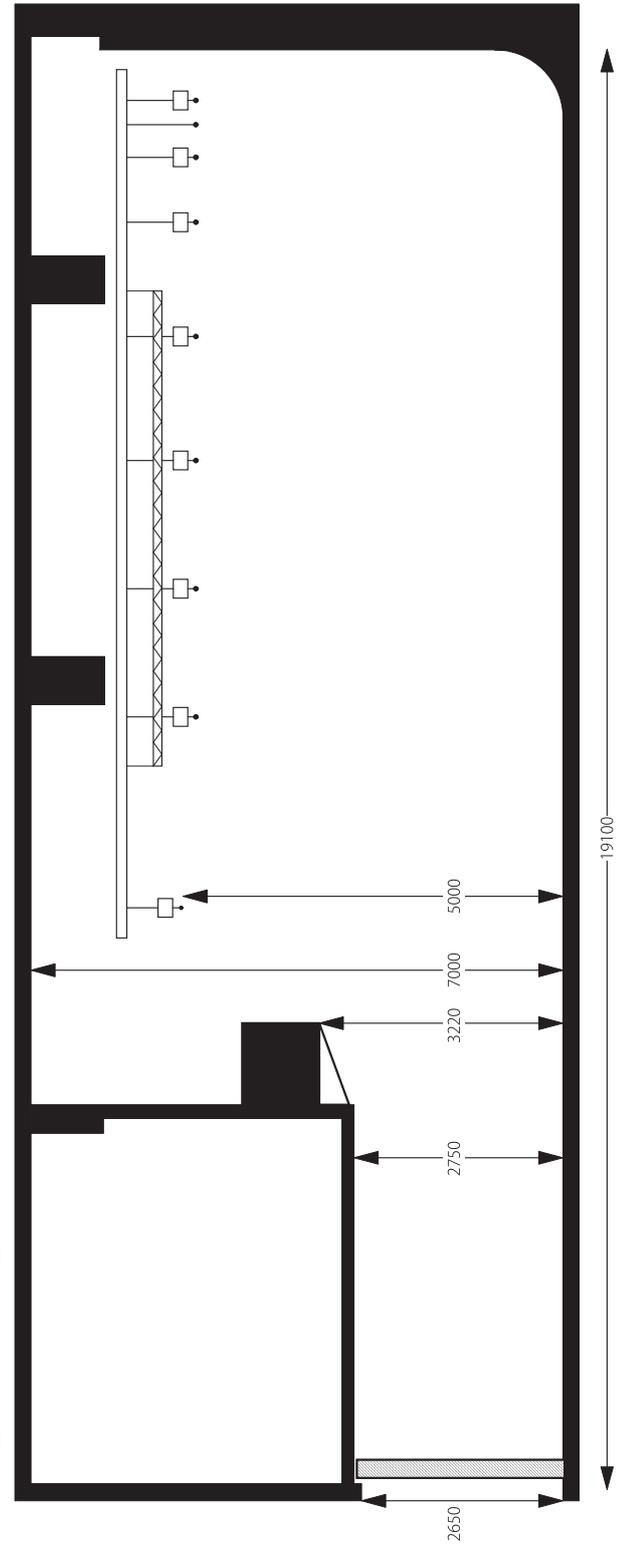

scale 1/100

1000m/m

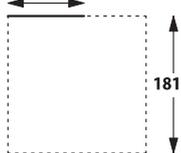


スタジオドールアップ



東京都中野区中野 2-19-2 リードシー中野ビル
TEL 03-5385-8881 FAX 03-5385-8887

title	
制作	
監督・演出	
撮影	
照明	
美術	

平面図

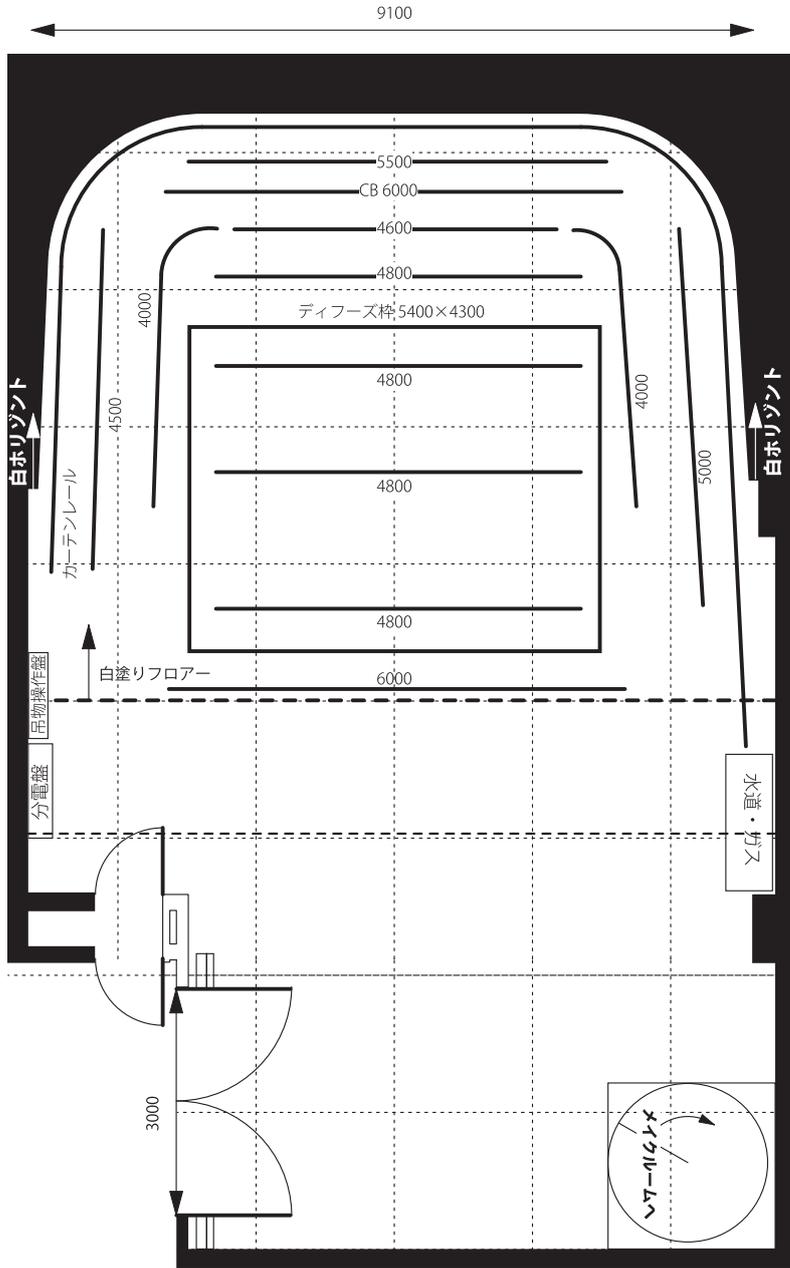

側面図

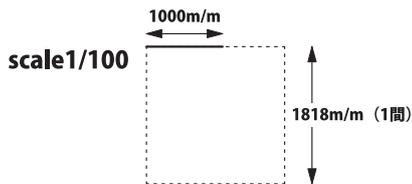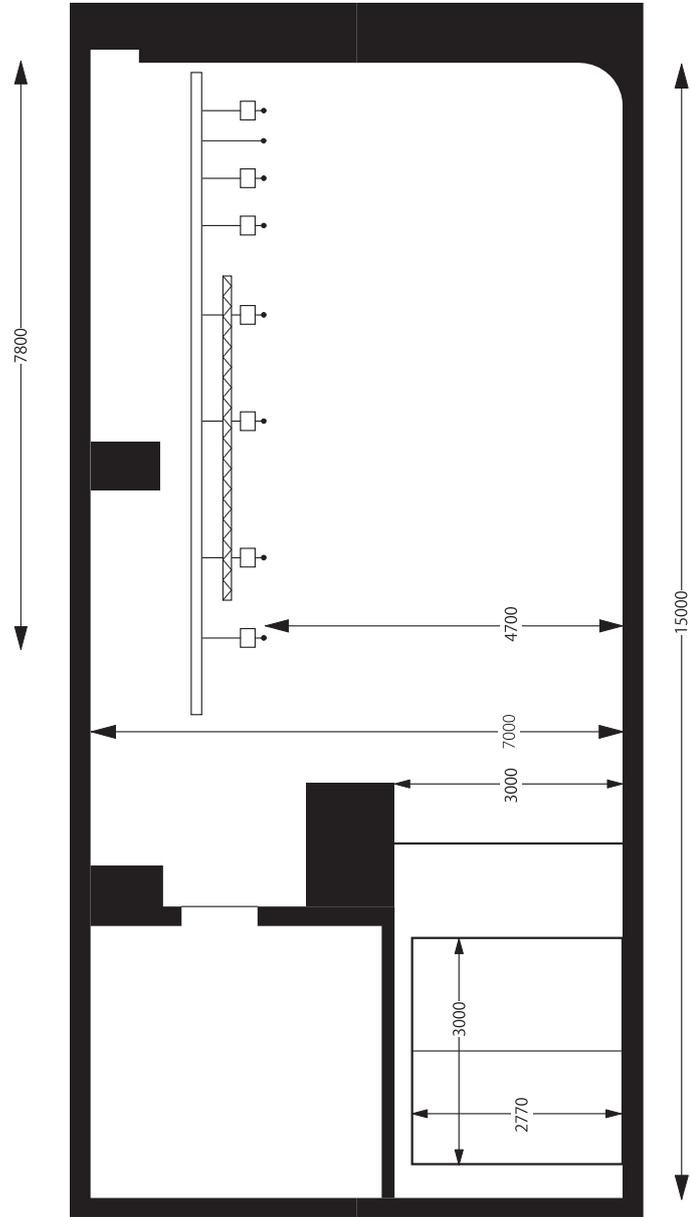


スタジオ ドールアップ



東京都中野区中野 2-19-2 リードシー中野ビル
 TEL 03-5385-8881 FAX 03-5385-8887

title	
制作	
監督・演出	
撮影	
照明	
美術	

平面図

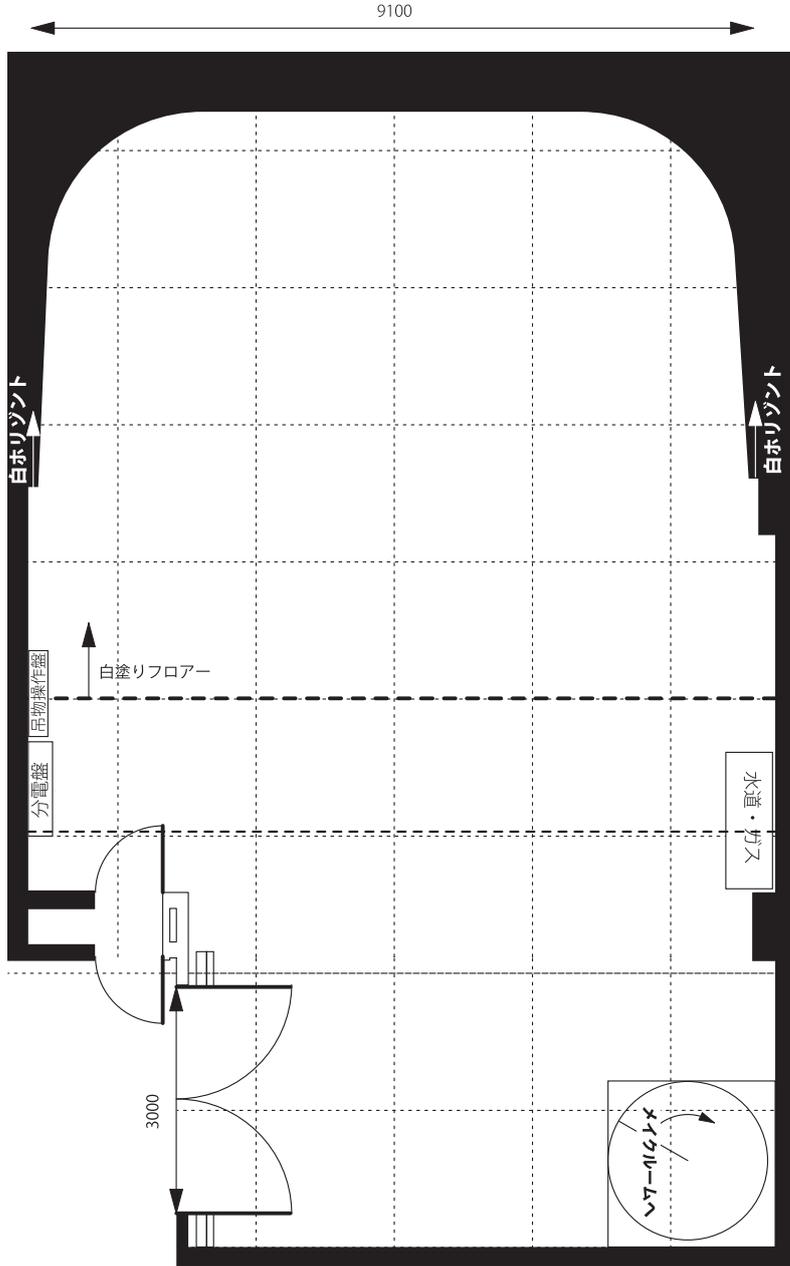

側面図

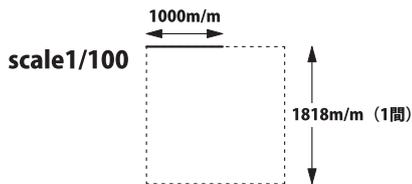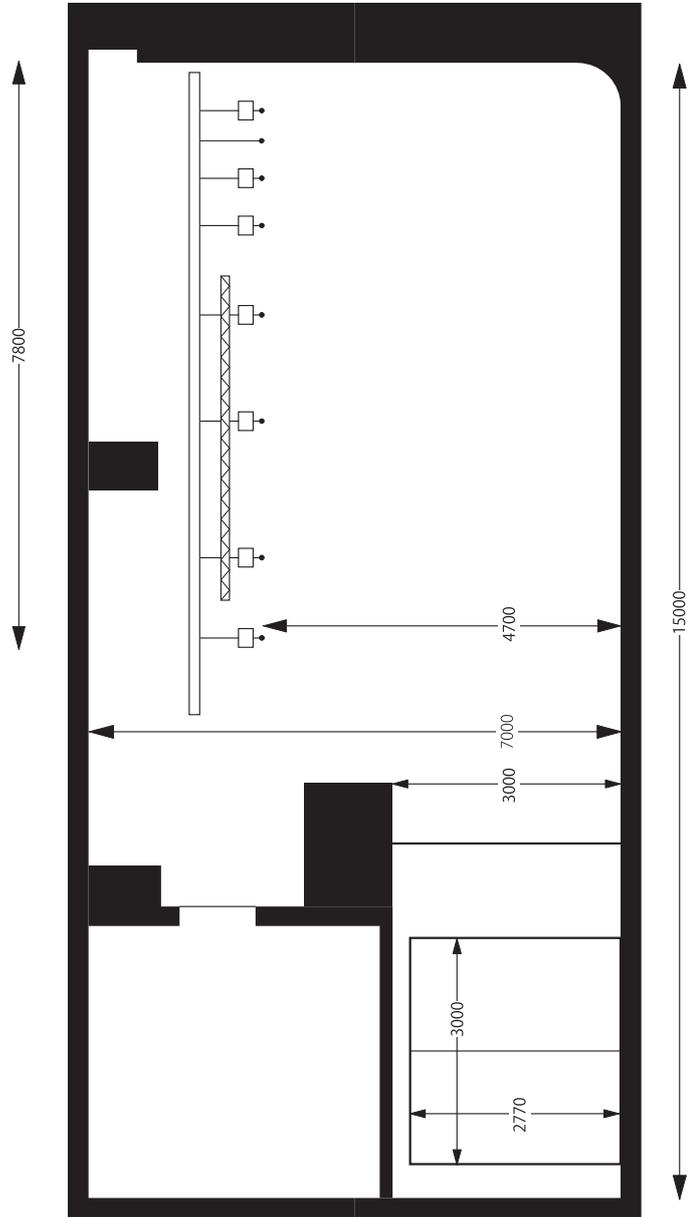

スタジオ ドールアップ


東京都中野区中野 2-19-2 リードシー中野ビル
TEL 03-5385-8881 FAX 03-5385-8887

title	
制作	
監督・演出	
撮影	
照明	
美術	

Make up Room

設備&アメニティ

1 間 (4.5 畳) リビング・ドレッシングルーム
シングルシンク
セキュリティードア：テンキー錠

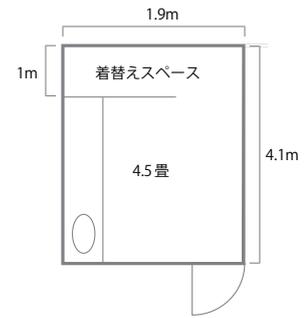

共有アメニティ

アイロン/アイロン台/ハンガー/ハンガーラック/ドライヤー/加湿器/除湿機/
CDプレーヤー・Bluetooth対応スピーカー (他テナント共有のため大音量での再生はお控え願います) /
バスタオル/タオル/シャンプー・リンス/ボディーソープ/綿棒/スリッパ/毛布/
お茶うけ用和洋食器/爪楊枝/お子様用お絵かき帳・クレヨン

DOLL UP
スタジオドールアップ

スタジオ ドールアップ


東京都中野区中野 2-19-2 リードシー中野ビル
TEL 03-5385-8881 FAX 03-5385-8887

シャワールーム

設備&アメニティ

シャンプー・コンディショナー・ボディーソープ
フェイスタオル・バスタオル・脚拭きマット

※アメニティーは常設ではございません。
ご利用の際は事前にお知らせ下さい。

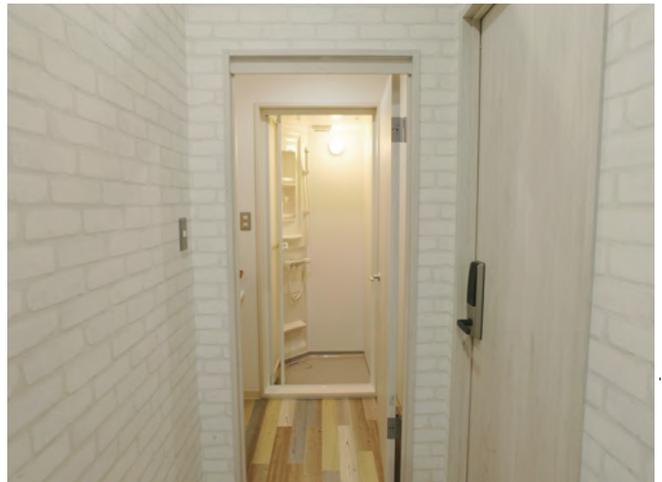

マルチスペース

設備&アメニティ

設備

広さ(幅3.5m×奥行き3.7m×高さ2.9m)
イス/冷暖房/ハンガーラック/鏡/空気清浄機/
ウォーターサーバー/電子レンジ

アメニティ

長机/アイロン/アイロン台/ドライヤー/加湿器/除
湿機/CDプレイヤー/Blootooth対応スピーカー
(共有部のため大音量での再生はお控え願いま
す。)/タオル/綿棒/スリッパ/毛布/お茶請け用和
洋食器/爪楊枝/お子様用お絵描き帳・クレヨン

※アメニティーは常設ではございません。
ご利用の際は事前にお知らせ下さい。



DOLL UP
スタジオドールアップ


スタジオ ドールアップ

東京都中野区中野 2-19-2 リードシー中野ビル
TEL 03-5385-8881 FAX 03-5385-8887

第1控室

設備&アメニティ

1 間 (7 畳) リビング・ドレッシングルーム
シングルシンク/液晶テレビ/空気清浄機/パーティション
コーヒーサービス(ポット)/小型冷蔵庫
セキュリティドア:テンキー錠

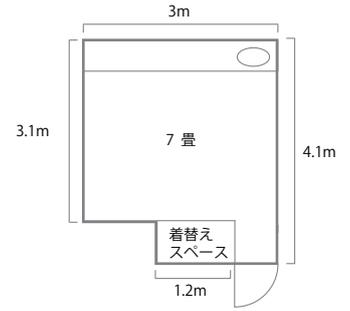

共有アメニティ

アイロン/アイロン台/ハンガー/ハンガーラック/ドライヤー/加湿器/除湿機/
CDプレーヤー・Bluetooth対応スピーカー(他テナント共有のため大音量での再生はお控え願います)/
バスタオル/タオル/シャンプー・リンス/ボディソープ/綿棒/スリッパ/毛布/
お茶うけ用和洋食器/爪楊枝/お子様用お絵かき帳・クレヨン

DOLL UP
スタジオドールアップ


スタジオ ドールアップ

東京都中野区中野 2-19-2 リードシー中野ビル
TEL 03-5385-8881 FAX 03-5385-8887

第2控室

設備&アメニティ

1間 (8畳) リビング・ドレッシングルーム
ダブルシンクシャンプードレッサー / 液晶テレビ / 空気清浄機 /
パーティション / コインロッカー /
コーヒーサービス (ポット) / 小型冷蔵庫
セキュリティドア : テンキー錠

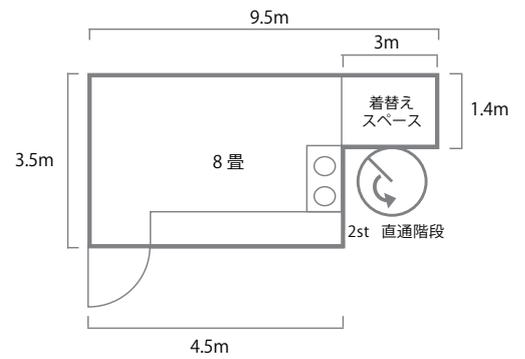

共有アメニティ

アイロン / アイロン台 / ハンガー / ハンガーラック / ドライヤー / 加湿器 / 除湿機 /
CDプレーヤー・Bluetooth対応スピーカー (他テナント共有のため大音量での再生はお控え願います) /
バスタオル / タオル / シャンプー・リンス / ボディーソープ / 綿棒 / スリッパ / 毛布 /
お茶うけ用和洋食器 / 爪楊枝 / お子様用お絵かき帳・クレヨン

DOLL UP
スタジオドールアップ


スタジオ ドールアップ

東京都中野区中野 2-19-2 リードシー中野ビル
TEL 03-5385-8881 FAX 03-5385-8887

第3控室

設備&アメニティ

1間 (6畳) リビング・ドレッシングルーム
シングルシンク/液晶テレビ/空気清浄機/パーティ
ション/コインロッカー/コーヒーサービス(ポッ
ト)/小型冷蔵庫
セキュリティドア:テンキー錠

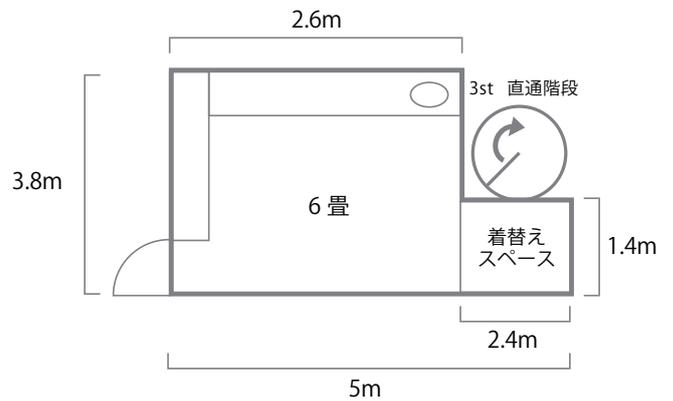

共有アメニティ

アイロン/アイロン台/ハンガー/ハンガーラック/ドライヤー/加湿器/除湿機/
CDプレーヤー・Bluetooth対応スピーカー (他テナント共有のため大音量での再生はお控え願います) /
バスタオル/タオル/シャンプー・リンス/ボディソープ/綿棒/スリッパ/毛布/
お茶うけ用和洋食器/爪楊枝/お子様用お絵かき帳・クレヨン

DOLL UP
スタジオドールアップ


スタジオ ドールアップ

東京都中野区中野 2-19-2 リードシー中野ビル
TEL 03-5385-8881 FAX 03-5385-8887

ROOM01

【入口側】

【サブルーム】 ※窓あきます。

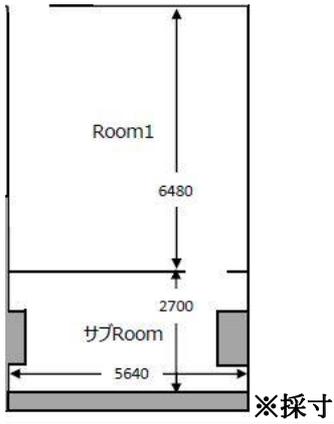

ROOM02




※奥に弊社関連会社のオフィスがございます。
オフィスとは壁で仕切られておりますが、
出入口が ROOM2 の出入口と共有となりますため、
頻繁ではありませんが、スタッフの出入りがある旨、
予めご了承くださいませ。
そのため、お貸出しについては、基本的には
ROOM1・3 が満室の時のみご利用可能となります。



ROOM03 写真 2 枚 【入口側】


【窓側 中央】 ※窓空きません。

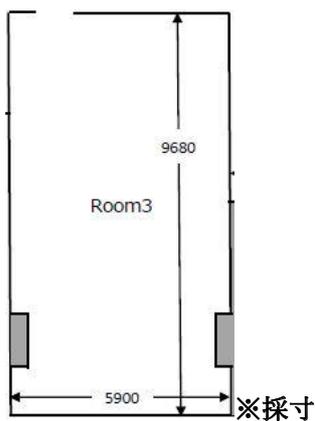

DOLL UP
スタジオ ドールアップ

スタジオ ドールアップ

東京都中野区中野 2-19-2 リードシー中野ビル
TEL 03-5385-8881 FAX 03-5385-8887

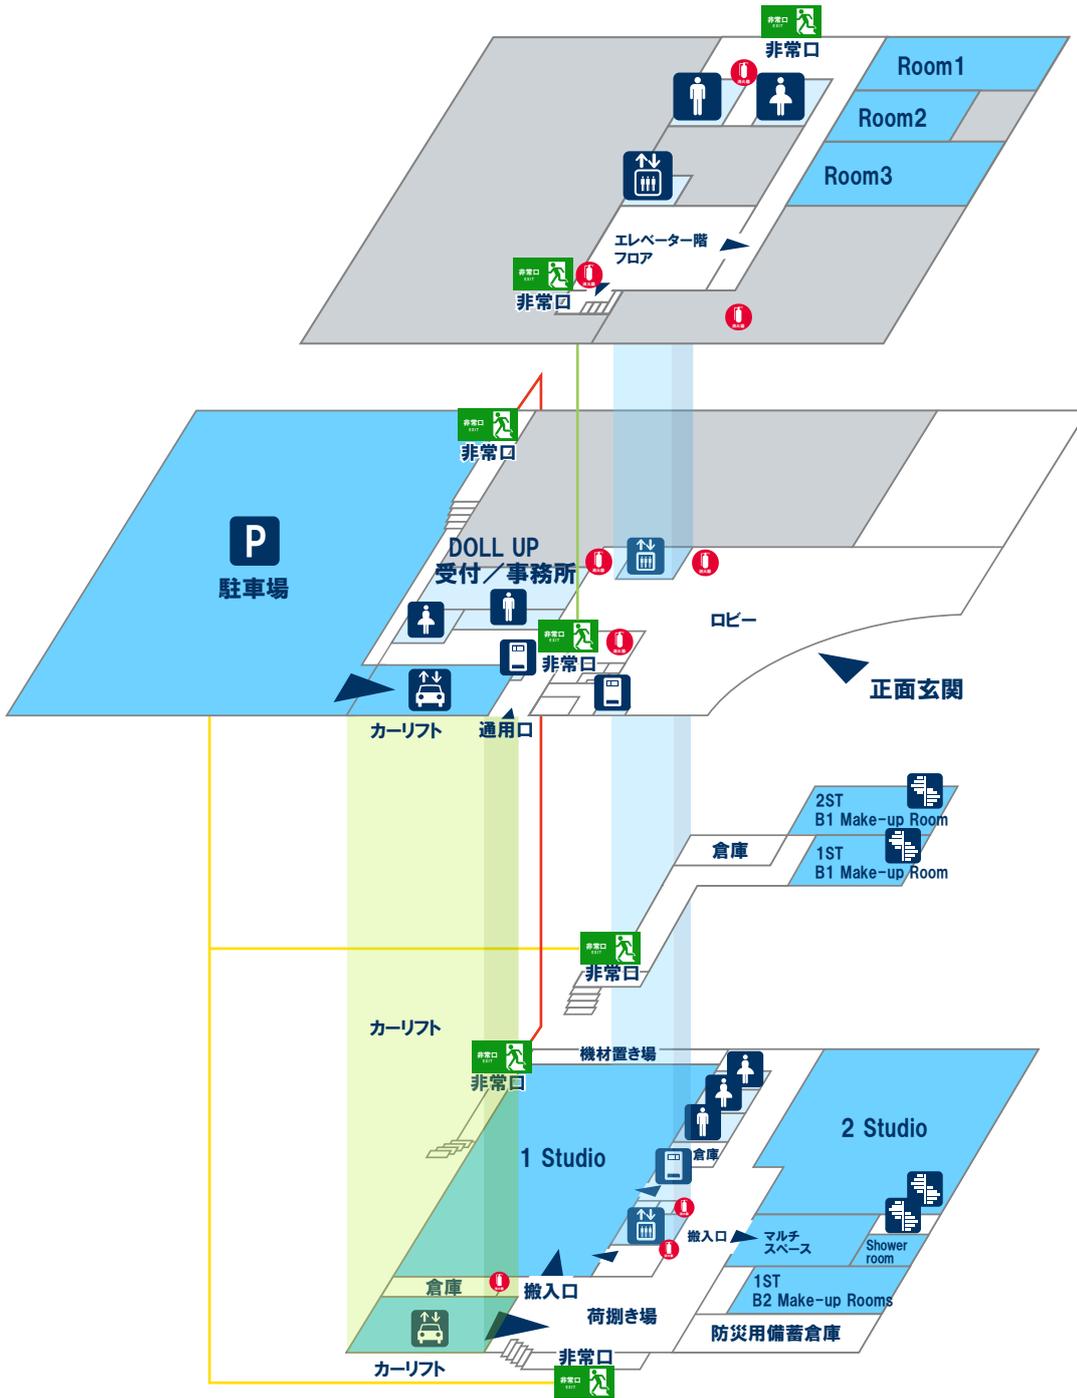

4F



1F



B1F



B2F



男子トイレ	女子トイレ	エレベーター	自動販売機	カーリフト	コピー機	階段	駐車場	シャワー room
Room1 Room1	Room2 Room2	Room3 Room3	Make Room 1st	Make Room 2st	螺旋階段			

スタジオ ドールアップ

東京都中野区中野 2-19-2 リードシー中野ビル
TEL 03-5385-8881 FAX 03-5385-8887

駐車場ご利用配置図

※弊社駐車場は、各スタジオのお客様との共有でございます。

場合により、駐車場をご指定させていただく場合がございます。ご了承下さい。

また差し支えなければ、駐車時に現場スタッフ、もしくは事務所までお車の鍵をお預けくださいますよう、ご協力をお願い申し上げます。


※上下立体駐車場の下段駐車では、上段お客様とのご確認が必要です。

必ず事務所にお声かけ下さいませ。

※下段車両高の上限は 170cm となります。

なお、駐車場が満車の場合、近くにコインパーキングが数箇所ございます。

別途地図をご用意しておりますので、お気軽にお申し付け下さい。

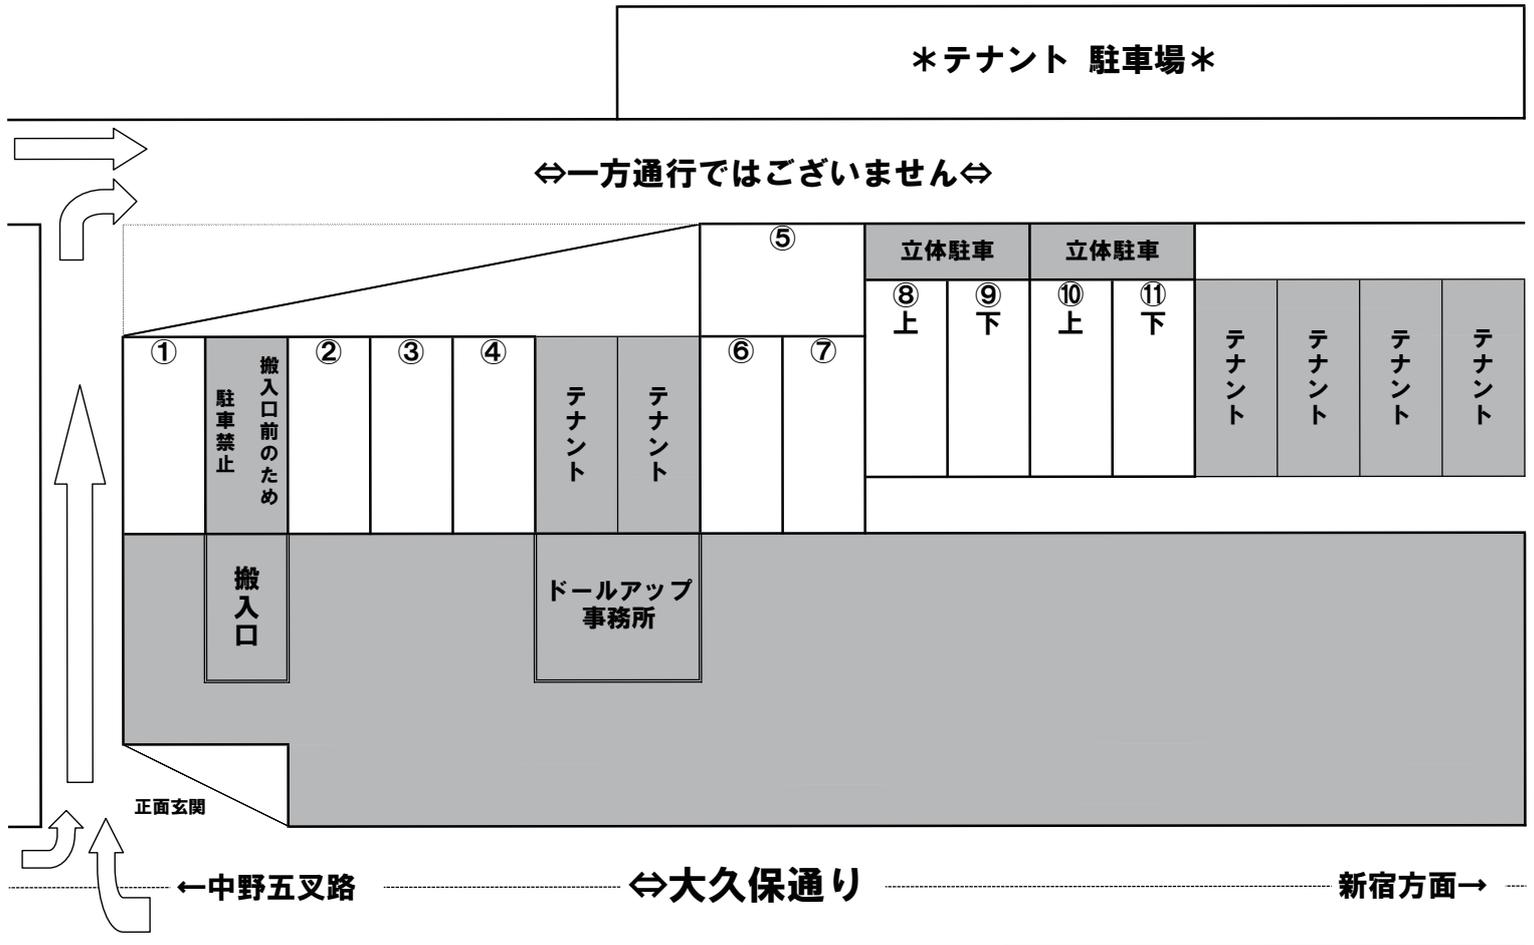

【ご協力をお願い】

大変恐縮でございますが、深夜・早朝の搬入出はお静かに、お声掛けはお控えくださいますよう、ご協力をお願い申し上げます。


DOLL UP
スタジオドールアップ

スタジオ ドールアップ

東京都中野区中野 2-19-2 リードシー中野ビル

TEL 03-5385-8881 FAX 03-5385-8887

カーリフト（搬入口）案内

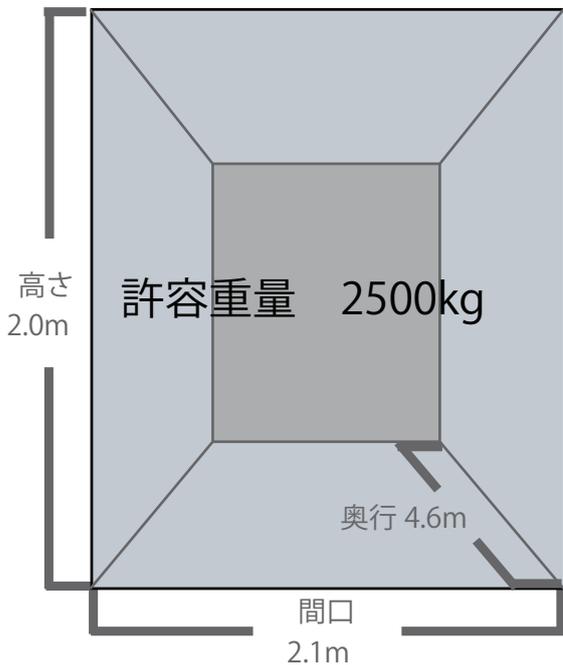

地上駐車場より地下2F スタジオへ車両ごと搬入いただけます。


※自動二輪～乗用車まで可能（大きさに制約あり）
車両後部（バック）より進入ください。
前後のゆとりをご確認ください。

カーリフトより各スタジオへの搬入詳細

1 studio	高さ 2.6m	幅 3.4m
※ 2スタジオには通路を進み、各スタジオ搬入口へ		
通路	高さ 2.6m	幅 1.5m
2studio	高さ 2.6m	幅 3.0m

【ご協力のお願い】

大変恐縮でございますが、深夜・早朝の搬入出はお静かに、お声掛けはお控えくださいますよう、ご協力をお願い申し上げます。

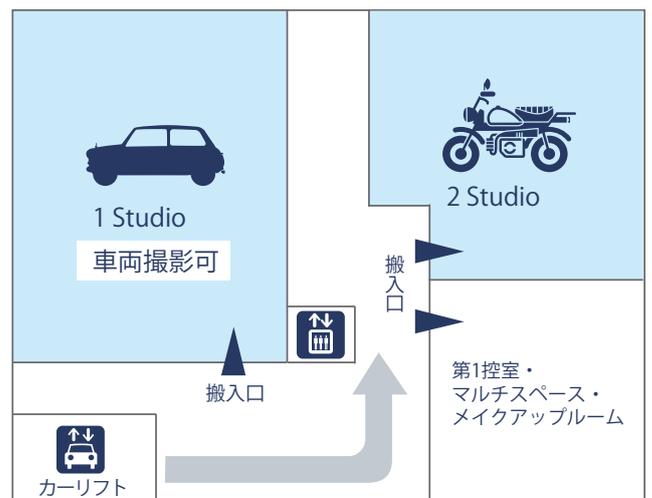

DOLL UP
スタジオドールアップ

スタジオ ドールアップ

東京都中野区中野 2-19-2 リードシー中野ビル
TEL 03-5385-8881 FAX 03-5385-8887

料金表 Price List (税別) (2018年8月1日現在)

スタジオ使用料			
	スチール (1H)	ムービー (1H)	最低使用時間
1 ST	20,000	22,000	6時間
2 ST	18,000	20,000	6時間

建込料	
基本料金の50%	

割増料		
平日	21:00~翌9:00	20%増
休日	終日	20%増

キャンセル料	
前日・当日	100%
2~3日前	80%
4~5日前	60%
6~7日前	40%

冷暖房料	
1,000/H (各スタジオ共通)	

電力料	
100/ 1kw (メーター計算)	

白ホリ塗装料		
	床面	全面
1 ST	25,000	50,000
2 ST	20,000	40,000
ホリゾントのカラー塗装はできません		

その他機材	
イントレ(3尺/6尺)	1,500/2,500
バタフライ(6×6)	2,000
バタフライ(6×9)	3,000
バタフライ(12×12)	3,500
4×4フレーム	1,200
黒フラッグ(大・中・小)	600~400
フラッグ(大・中・小)	500~300
1kハンガー/5kハンガー	300/400
エンドジョーズ	500
紗幕(各スタジオ別DF用)	10,000~8,000
黒布(6×10m)	10,000
クロマキーブルー幕/デジタルグリーン幕(6×10m)	48,000
黒カーテン(1stのみ)	1m/1,000

照明機材レンタル料	
10kwライト(プリモ)	12,000
5kwライト(プリモ)	6,000
2kwライト(プリモ)	2,500
1kwライト(プリモ)	1,200
4灯クウォーツライト	4,000
1kwスクープライト	1,200
500wエリスポット	2,500
アイランプ(150w~500w)	300~800
750Wアッパーホリゾントライト	1,000
センチュリースタンド(大)	1,000
センチュリースタンド(小)	800

ストロボ機材	
ストロボ機材は別途手配させていただきます。	

控室&メイクアップルーム	
第1控室	10,000/日
第2控室	6,000/日
第3控室	3,000/日
メイクアップルーム	1,000/h

※スタジオご使用の場合は、対応した控室を1室までサービスさせていただきます。

スタジオアシスタント料	
15,000/日(~8H)	
割増料 1,500/H(8H以降)	

※照明・その他機材に関しては、上記表以外にもご用意しております。スタジオご予約時にお問い合わせください。

※予告無く変更する場合がございます。詳細はお問い合わせ下さい。

スタジオ ドールアップ中野
 〒164-0001 東京都中野区中野2-19-2 中野第一OSビル
 TEL:03-5385-8881 FAX:03-5385-8887
 e-mail:dollup@vistec.co.jp

照明機材発注書

DOLL UP
スタジオ ドールアップ

御社名	様	御担当	様
TEL		TEL	
FAX		FAX(mail)	

作品名	
-----	--

照明技師	様	チーフ	様
TEL		TEL	
FAX(mail)		FAX(mail)	

作業日	年 月 日
スタジオ	Studio
搬入	有 ・ 無
搬入車両	トラック(t) ・ ハイエース 台

外部発注	有・無	業者	様
搬入日時	月 日 (AM・PM :)		
搬出日時	月 日 (AM・PM :)		

機材名	発注数	吊・脚 / S・F	在庫	備考
10kwプリモ		吊・脚	3	
5kwプリモ		吊・脚	6	
2kwプリモ		吊・脚	10	
1kwプリモ		吊・脚	10	
500wQスポット		吊・脚	5	
4灯クォーツ(スカイ)		吊・脚	11	
750Wアッパー(T、2P合わせて)		吊・脚	53	各スタジオ常設
500wエリススポット		吊・脚	} 6	
300wエリススポット		吊・脚		
500wスクープ		吊・脚	2	
1kwスクープ		吊・脚	4	
2kwスクープ		吊・脚	3	1Kスクープ兼用
アイランプ(500w)		S・F		
アイランプ(300w)		S・F		
アイランプ(150w)		S・F		

紗幕 1st (6.3x4.75) DF用			1	
紗幕 2st (4.3x5.4) DF用			1	
黒幕 (6x10m)			1	
デジタルグリーン幕(6x10m)			2	
デジタルグリーン幕(6x6m)			1	
デジタルグリーン幕(12Fx12F)			2	
クロマキーブルー幕(6x10m)			1	
クロマキーブルー幕(12Fx12F)			1	
黒パンチ(W1.8m)				
グリーンパンチ(W1.8m)				
ブルーパンチ(W1.8m)				

手配機材	発注数	吊・脚	備考

消 耗 品	
-------------	--

機材名	発注数	在庫	備考
バタフライスタンド		5	
5kロースタンド		4	
1kロースタンド		2	
センチュリー(大)		16	
センチュリー(小)		R:4 M:6	
5kスライダック		2	
2kスライダック		2	
バタ枠 (6x6)			
(6x9)			
(6x12)			
(9x12)			
(12x12)			
黒フラッグ(大)			
黒フラッグ(中)			
黒フラッグ(小)			
フラッグ(大)			
フラッグ(中)			
フラッグ(小)			
4x4フレーム		5	
4x4フロップイー		4	
5kハンガー		20	
1kハンガー		50	
マッシュズハンガー		6	
ジャー		2	
シングルクランプ		15	
エンドジョーズ		13	
カボックはさみ 3x6		13	
カボックはさみ 4x8		7	
カボックさし		9	
エレンクリップ		55	

6尺イントレ キャスター付き		2	※2段2基
3尺イントレ キャスター付き		2	※2段2基
鉄パイプ 4m		4	
鉄パイプ 3m		4	
鉄パイプ 2m		2	
ウエイト			
脚立 3尺		3	
脚立 6尺		3	
脚立 9尺		3	
箱馬		50	
平台		26	

スタジオ ドールアップ

FAX: 03-5385-8887

TEL 03-5385-8881 / e-mail: dollup@vistec.co.jp

〒164-0001 東京都中野区中野2-19-2 中野第10Sビル

交通アクセス



電車をご利用の場合

JR 中野駅南口より徒歩 5 分




スタジオ ドールアップ

東京都中野区中野 2-19-2 リードシー中野ビル

TEL 03-5385-8881 FAX 03-5385-8887

交通アクセス

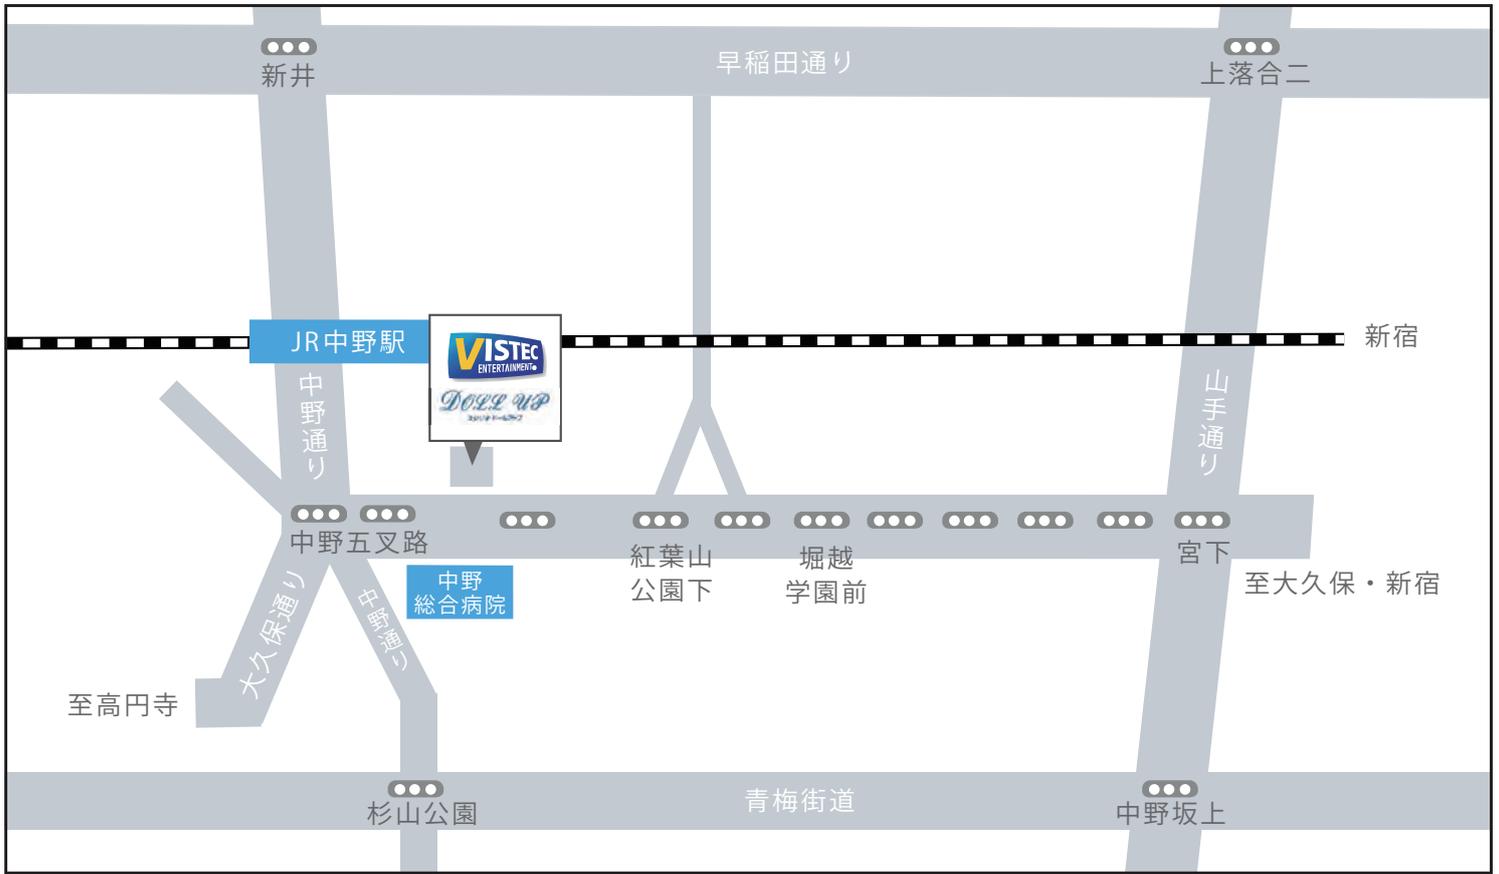

車をご利用の場合

大久保通り宮下交差点より9つ目の信号を直進または右折

DOLL UP
スタジオドールアップ

スタジオ ドールアップ

東京都中野区中野 2-19-2 リードシー中野ビル

TEL 03-5385-8881 FAX 03-5385-8887

緊急対応（緊急事態発生時）

【けが・急病人】



外来診療のご案内
初めて受診される方は、紹介状をお持ちください。

休診日：土曜午後 日曜 祝日

外来受付 時間表	外来医師 担当表	休診情報
-------------	-------------	------

お問い合わせ
03-3382-1231

- 中野総合病院（徒歩1分）
○緊急外来あり
tell.03-3382-1231
- 軽傷：スタジオ事務所内に救急箱があります。

【火災・ボヤ発生時】

- 総合警備保障が24時間対応しています。
- 各フロアに消火器を設置しています。
- スタジオスタッフが非常口へ誘導致します。

【地震発生時】


- ①照明などの落下を避けるため、ホリ側から離れてください。
- ②揺れが落ち着くまでお待ちください。
- ③非難が必要な場合、スタッフが非常口へ誘導します。



3 中野駅前交番（徒歩5分）



4 中野総合病院（徒歩2分）

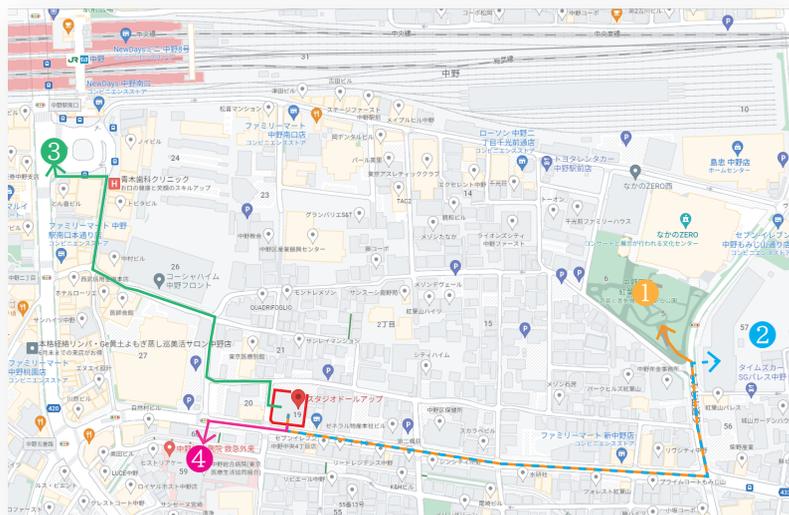

緊急避難場所



1 紅葉山公園（徒歩8分）

緊急避難場所



2 旧中野第九中学校（徒歩8分）